


- ### Legende
- Asph Asphalt
 - Pl taktile Platten
 - GFPl Großpflaster
 - Mo Mosaik
 - Pl/Gr Granitplatten
 - Pl Gehwegplatten
 - KIPil Kleinpflaster
 - Baumscheiben
 - begehbare Baumscheiben
 - vorhandene Bordführung
 - vorhandene Straßenbeleuchtung
 - vorhandene Signalisierung
 - vorhandener Ablauf
 - vorhandener Baum
 - vorhandene Bebauung
 - geplante Straßenausbaugrenze
 - geplante Baugrenze
 - geplanter Hochbord A1
 - geplanter abgesenkter Bord A1
 - geplante Einfassung Parkbucht und geplante Einfassung Baumscheibe Bord B6
 - 5,79 geplante Höhe
 - 5,74 vorhandene Höhe
 - geplanter Beleuchtungsmast
 - geplanter Ablauf
 - geplanter Baum
 - geplanter Poller
 - geplanter Fahrradbügel
 - Bemaßung vorh. Zustand
 - Bemaßung Neuplanung

Detail A 1:125
Angebotstreifen mit Parken im Parkhaus
(gem. RP 311 / VLB)

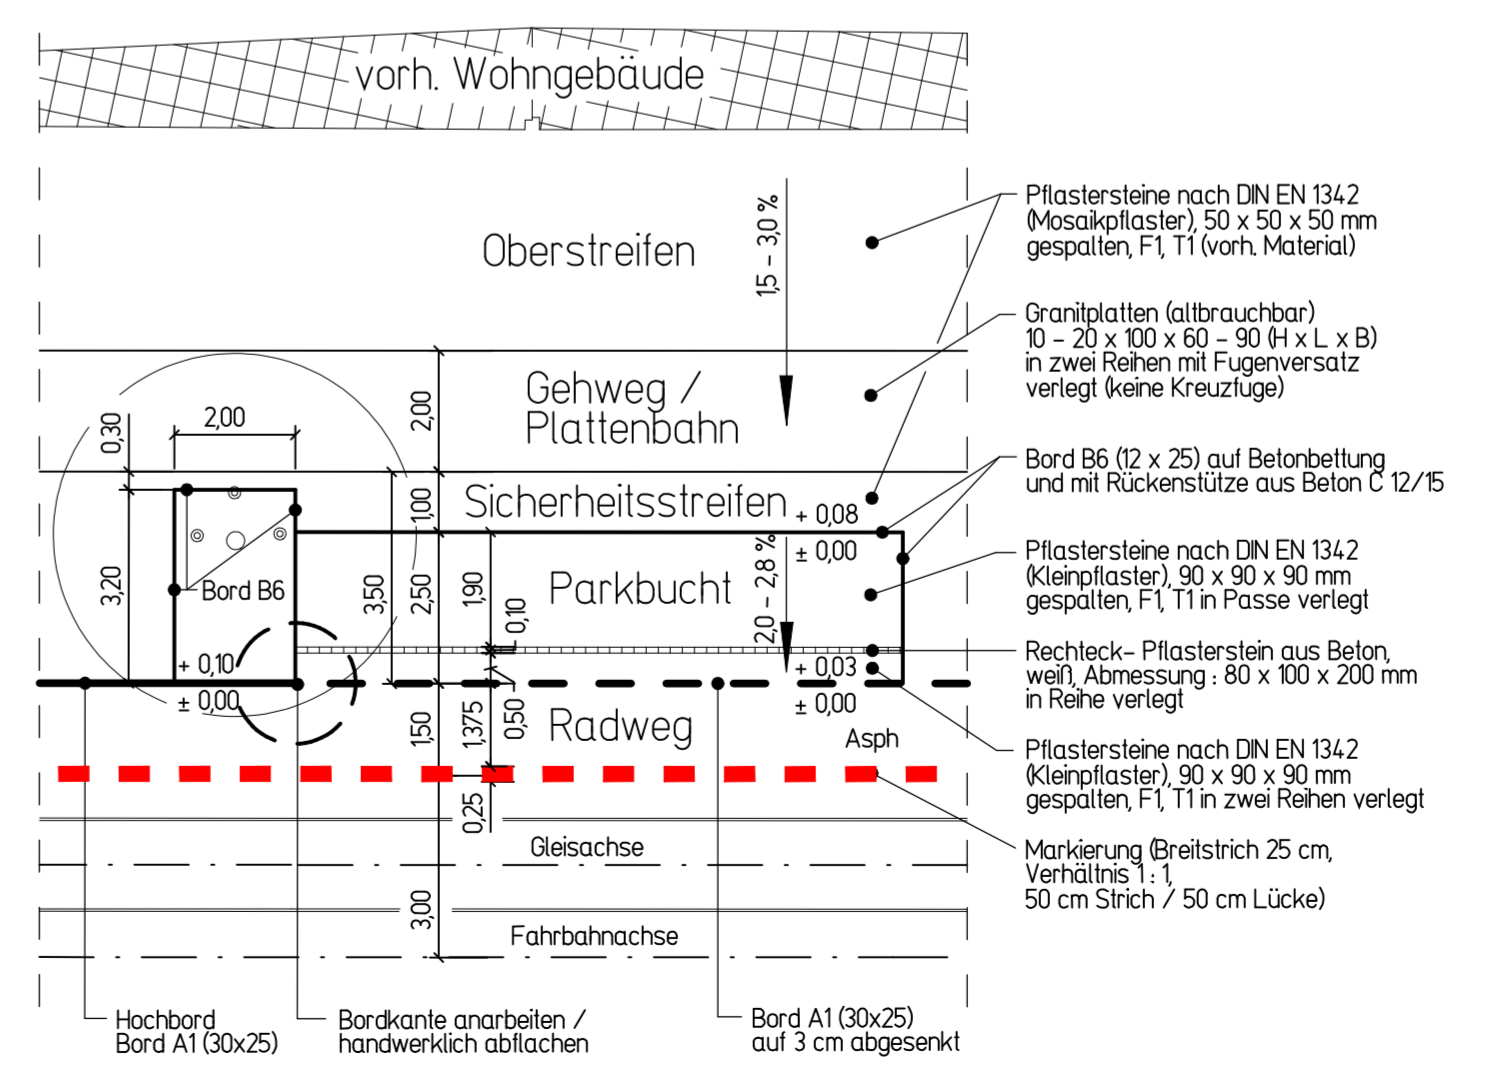

Grundlagen	Verfasser	Datum
Bestandsvermessung Kastanienallee	Dipl.-Ing. Knut Seibt	Mai 2007
Bestandsvermessung Oderberger Straße		

Änderung	gezeichnet	Index	Datum	Unterschrift
Gestaltung der Haltestellen n. Abstimmung mit BVG	Ludwig	A	20.10.2010	

Maßnahme	Umgestaltung Kastanienallee	AP
Darstellung	Lageplan Straßenbau	Maßstab 1: 250, 1: 125

Bauherr	Bezirksamt Pankow von Berlin Tiefbauamt Darßer Straße 203, 13088 Berlin	Blattgröße 116 x 0,42 Ingegebens Datum, Unterschrift
---------	--	---

Planverfasser	M + O Berlin Ingenieurgesellschaft für das Bauwesen mbH Beratende Ingenieure	Winterfeldstraße 1 10781 Berlin TEL.: 030/355 902-0 FAX.: 030/355 902-20 E-mail: dig@moberlin.de		
bearbeitet	gezeichnet	Datum	Plan-Nr.	Index
Ludwig	Pultorak	01.06.2010	27015 SL 03/04	A